

# CLARA



hábitat

· Residencial ·

PADRE MANJÓN 6

Viviendas  
A y B.

Planta  
Baja.

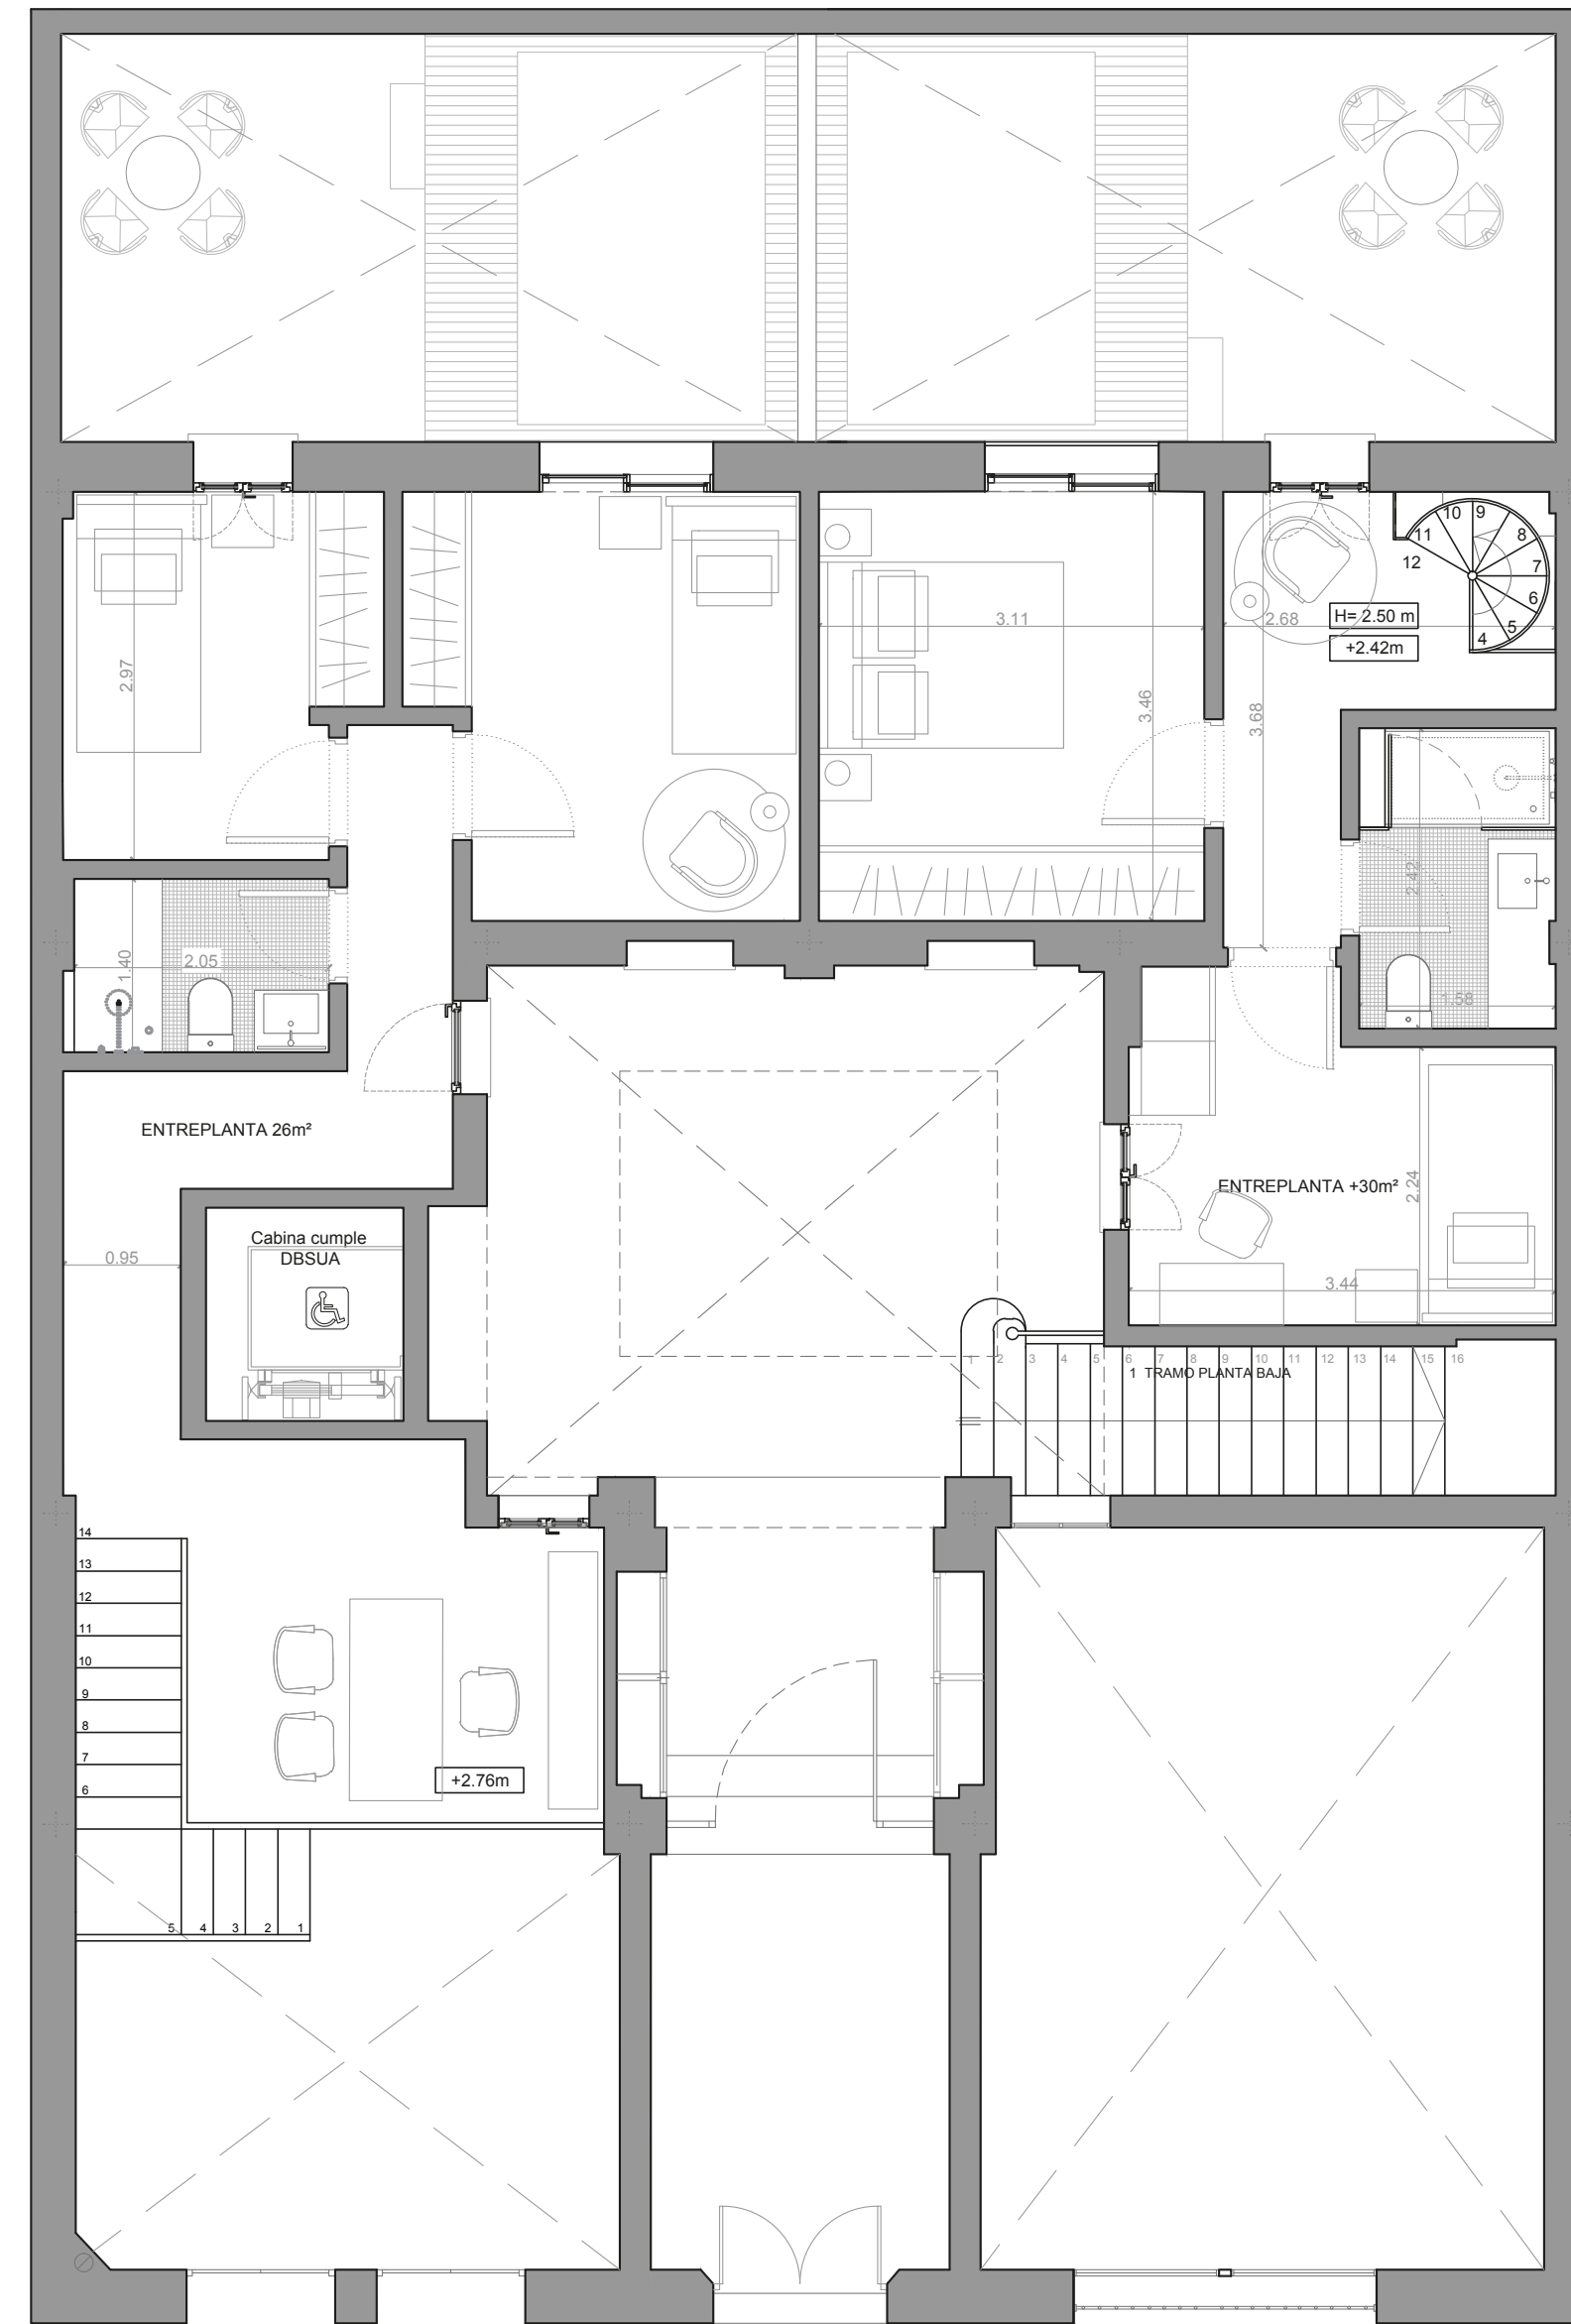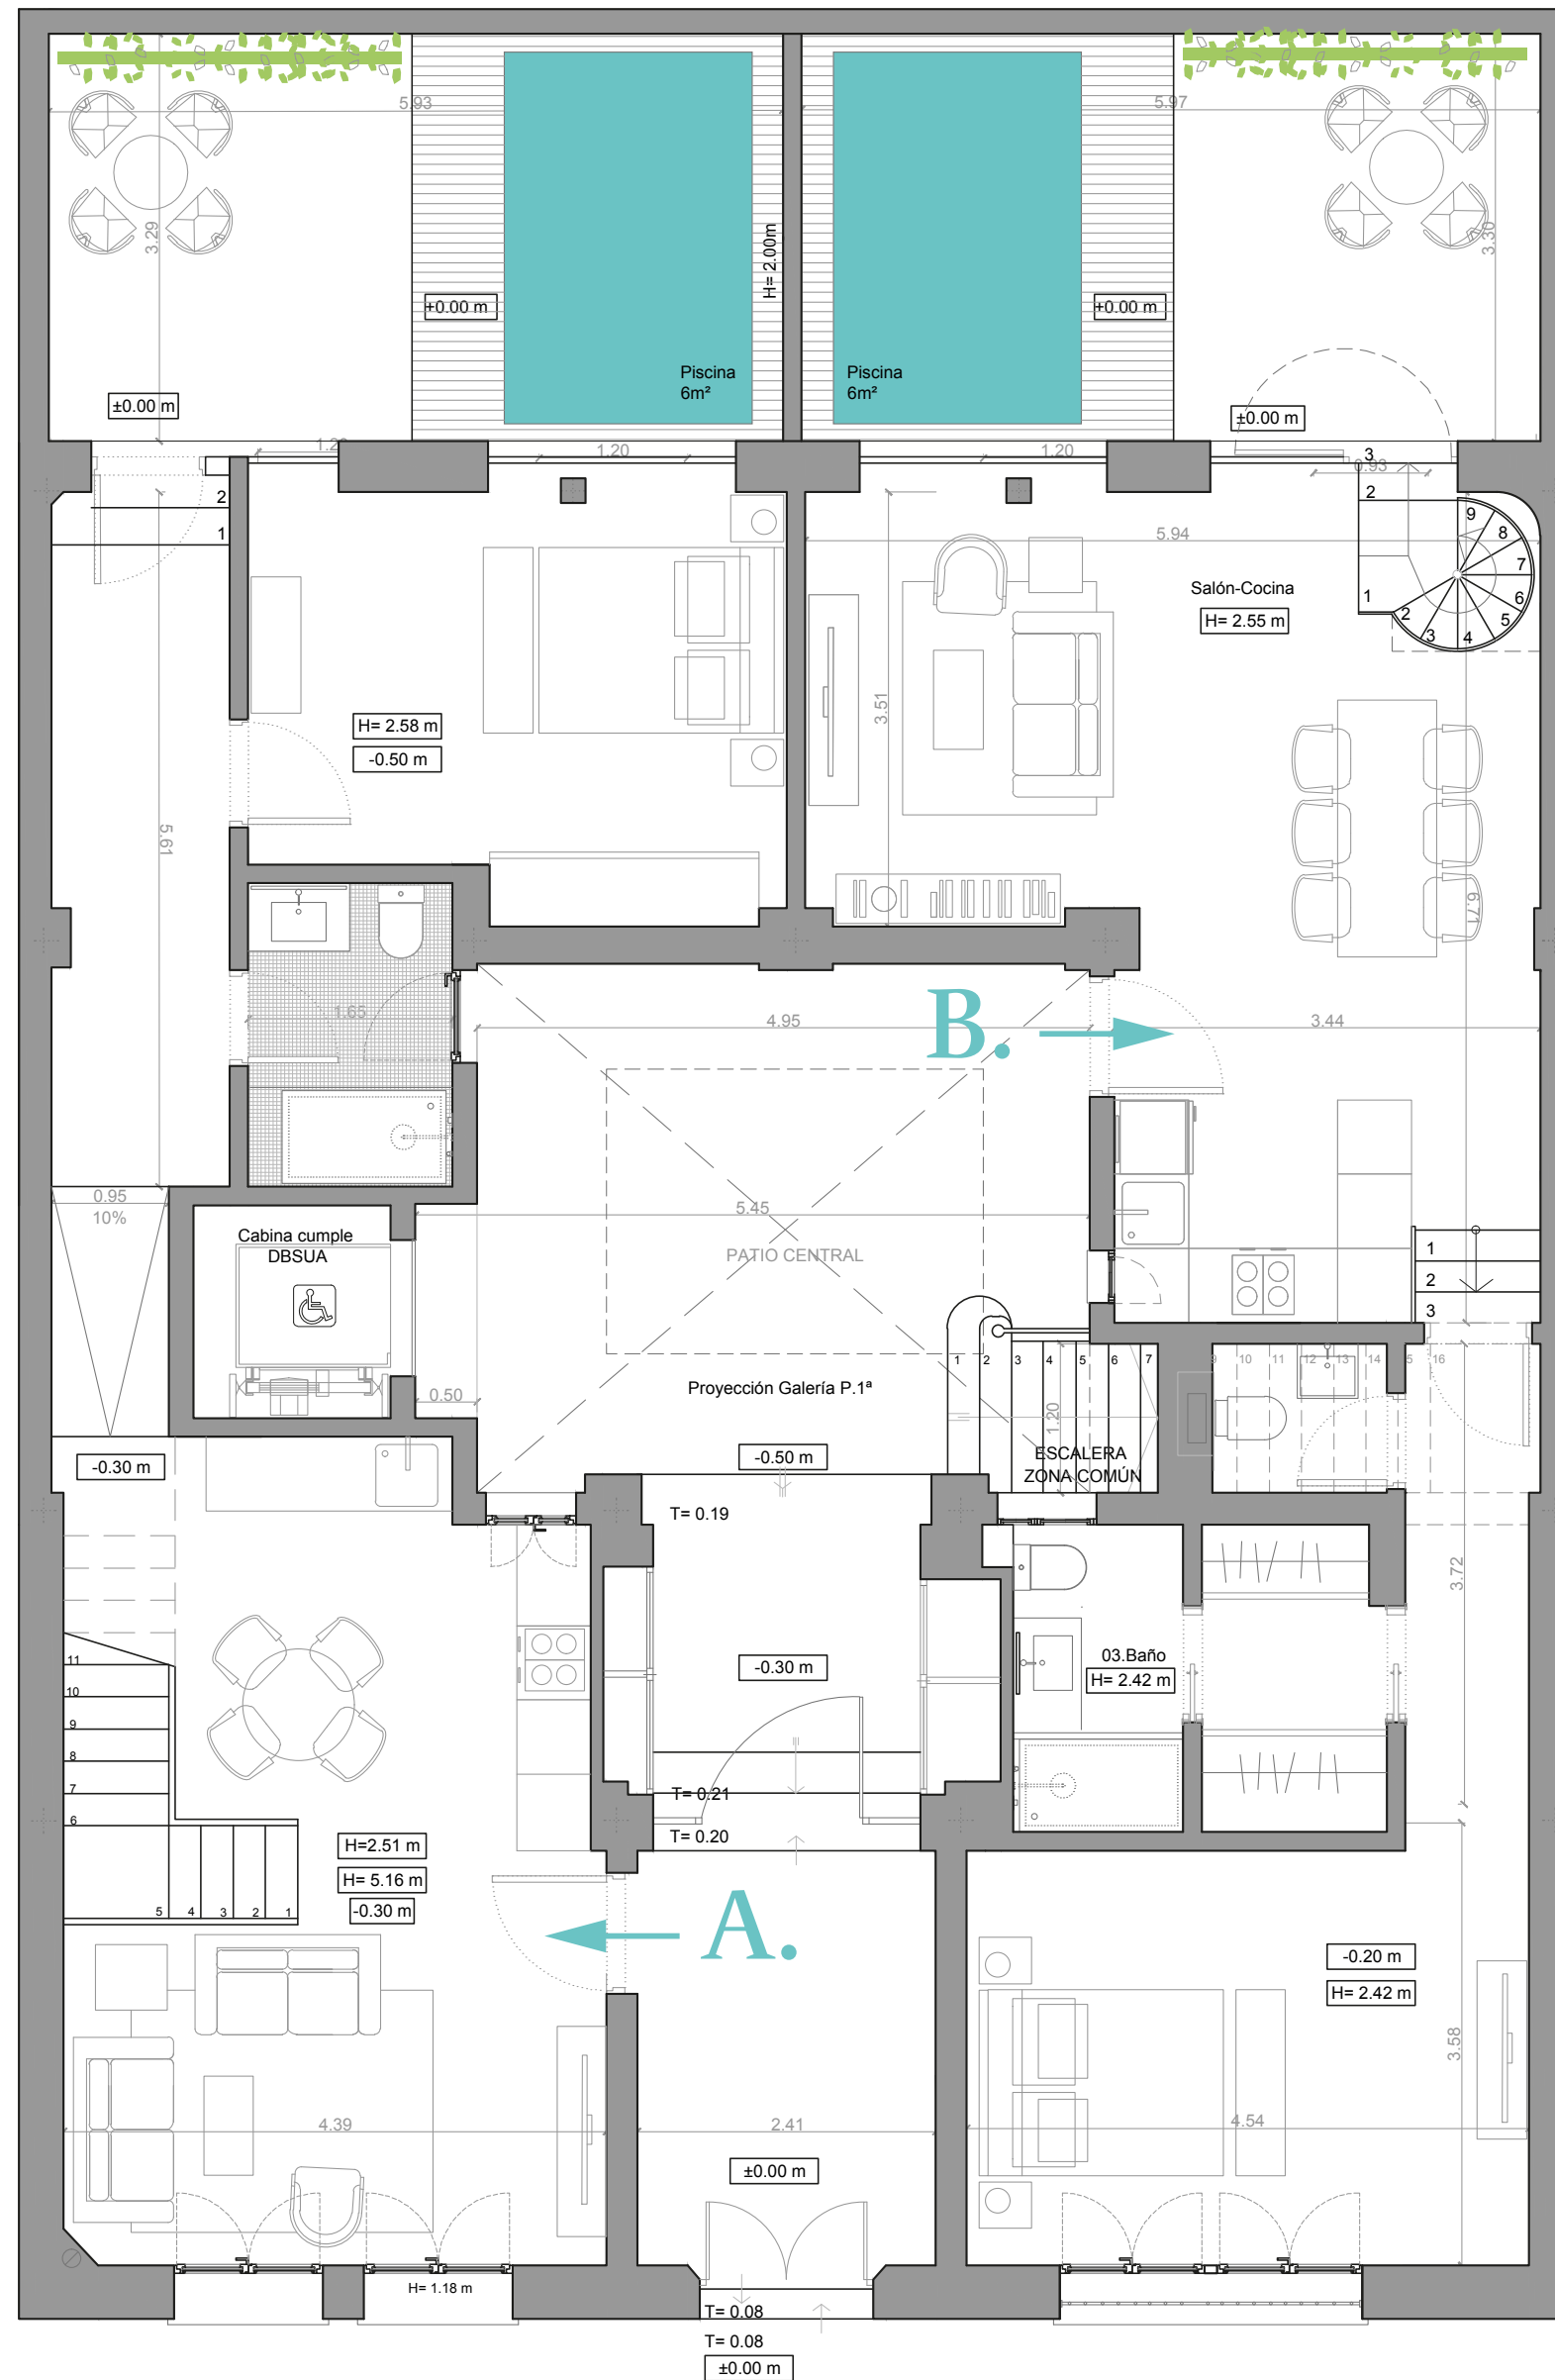

Entre  
Planta.

# CLARA


hábitat

· Residencial ·

PADRE MANJÓN 6

*Viviendas  
C, D y E.*

**Planta  
Primera.**

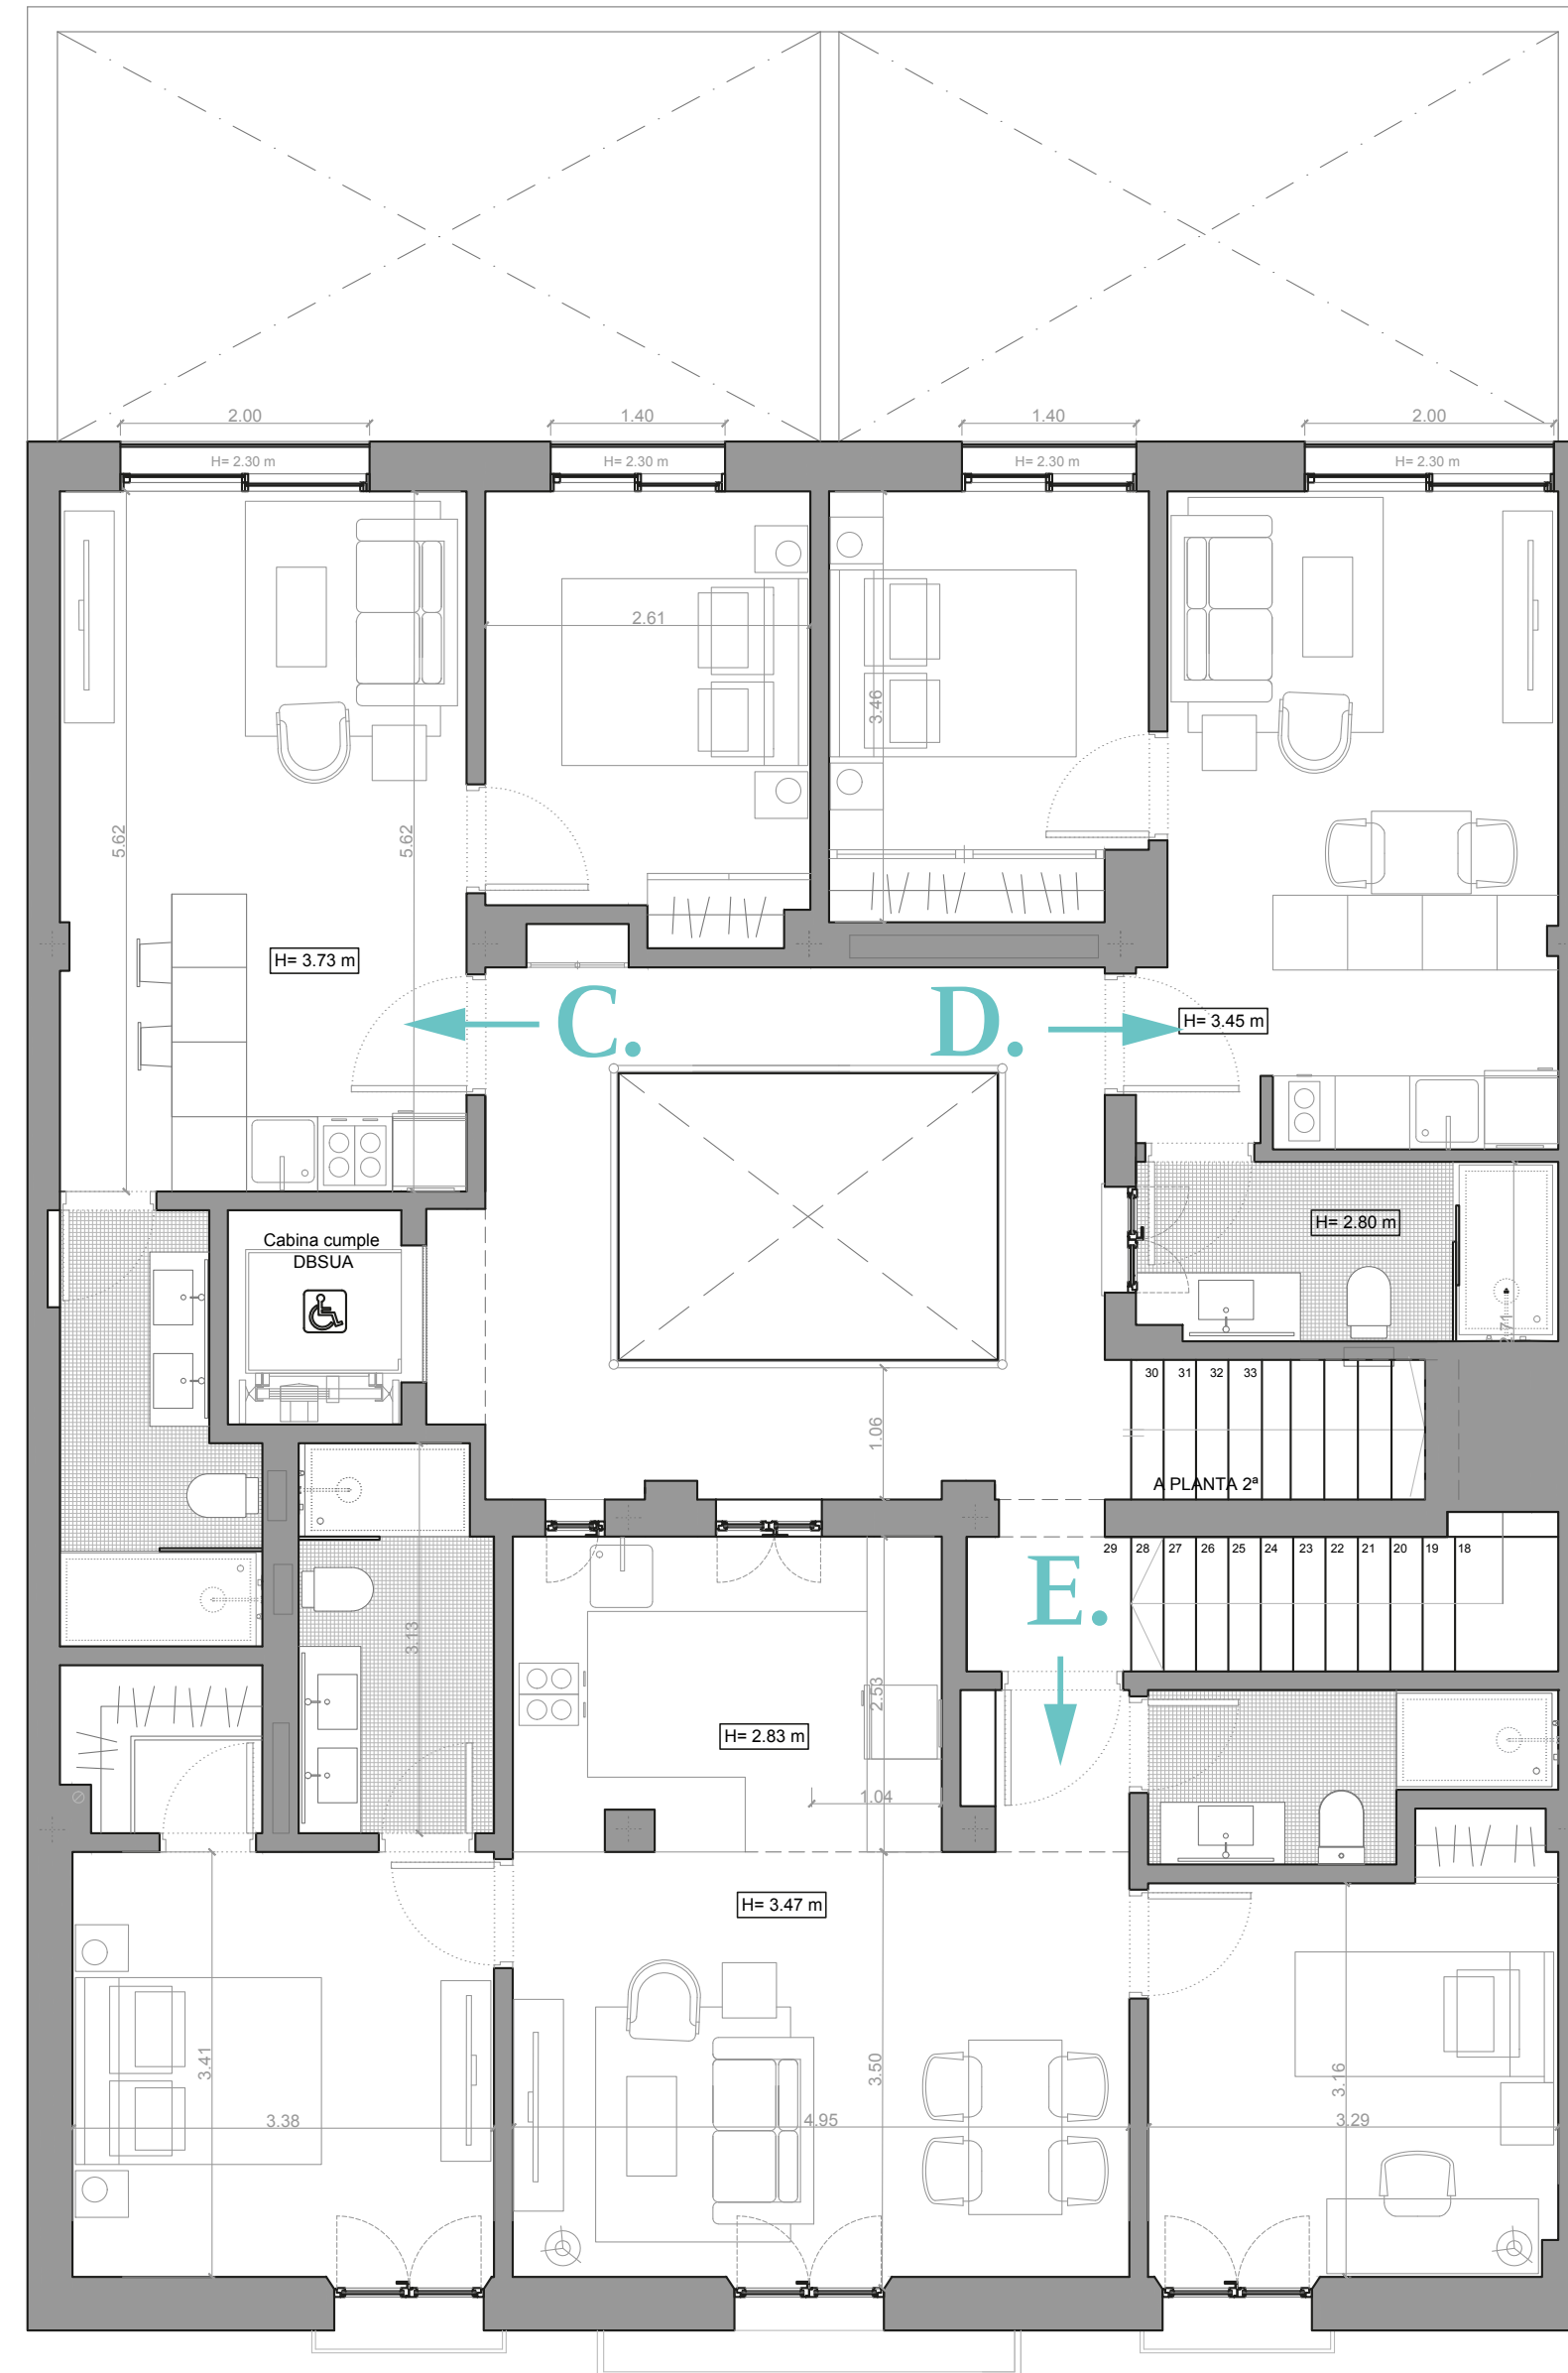


# C L A R A

h á b i t a t

· Residencial ·

PADRE MANJÓN 6

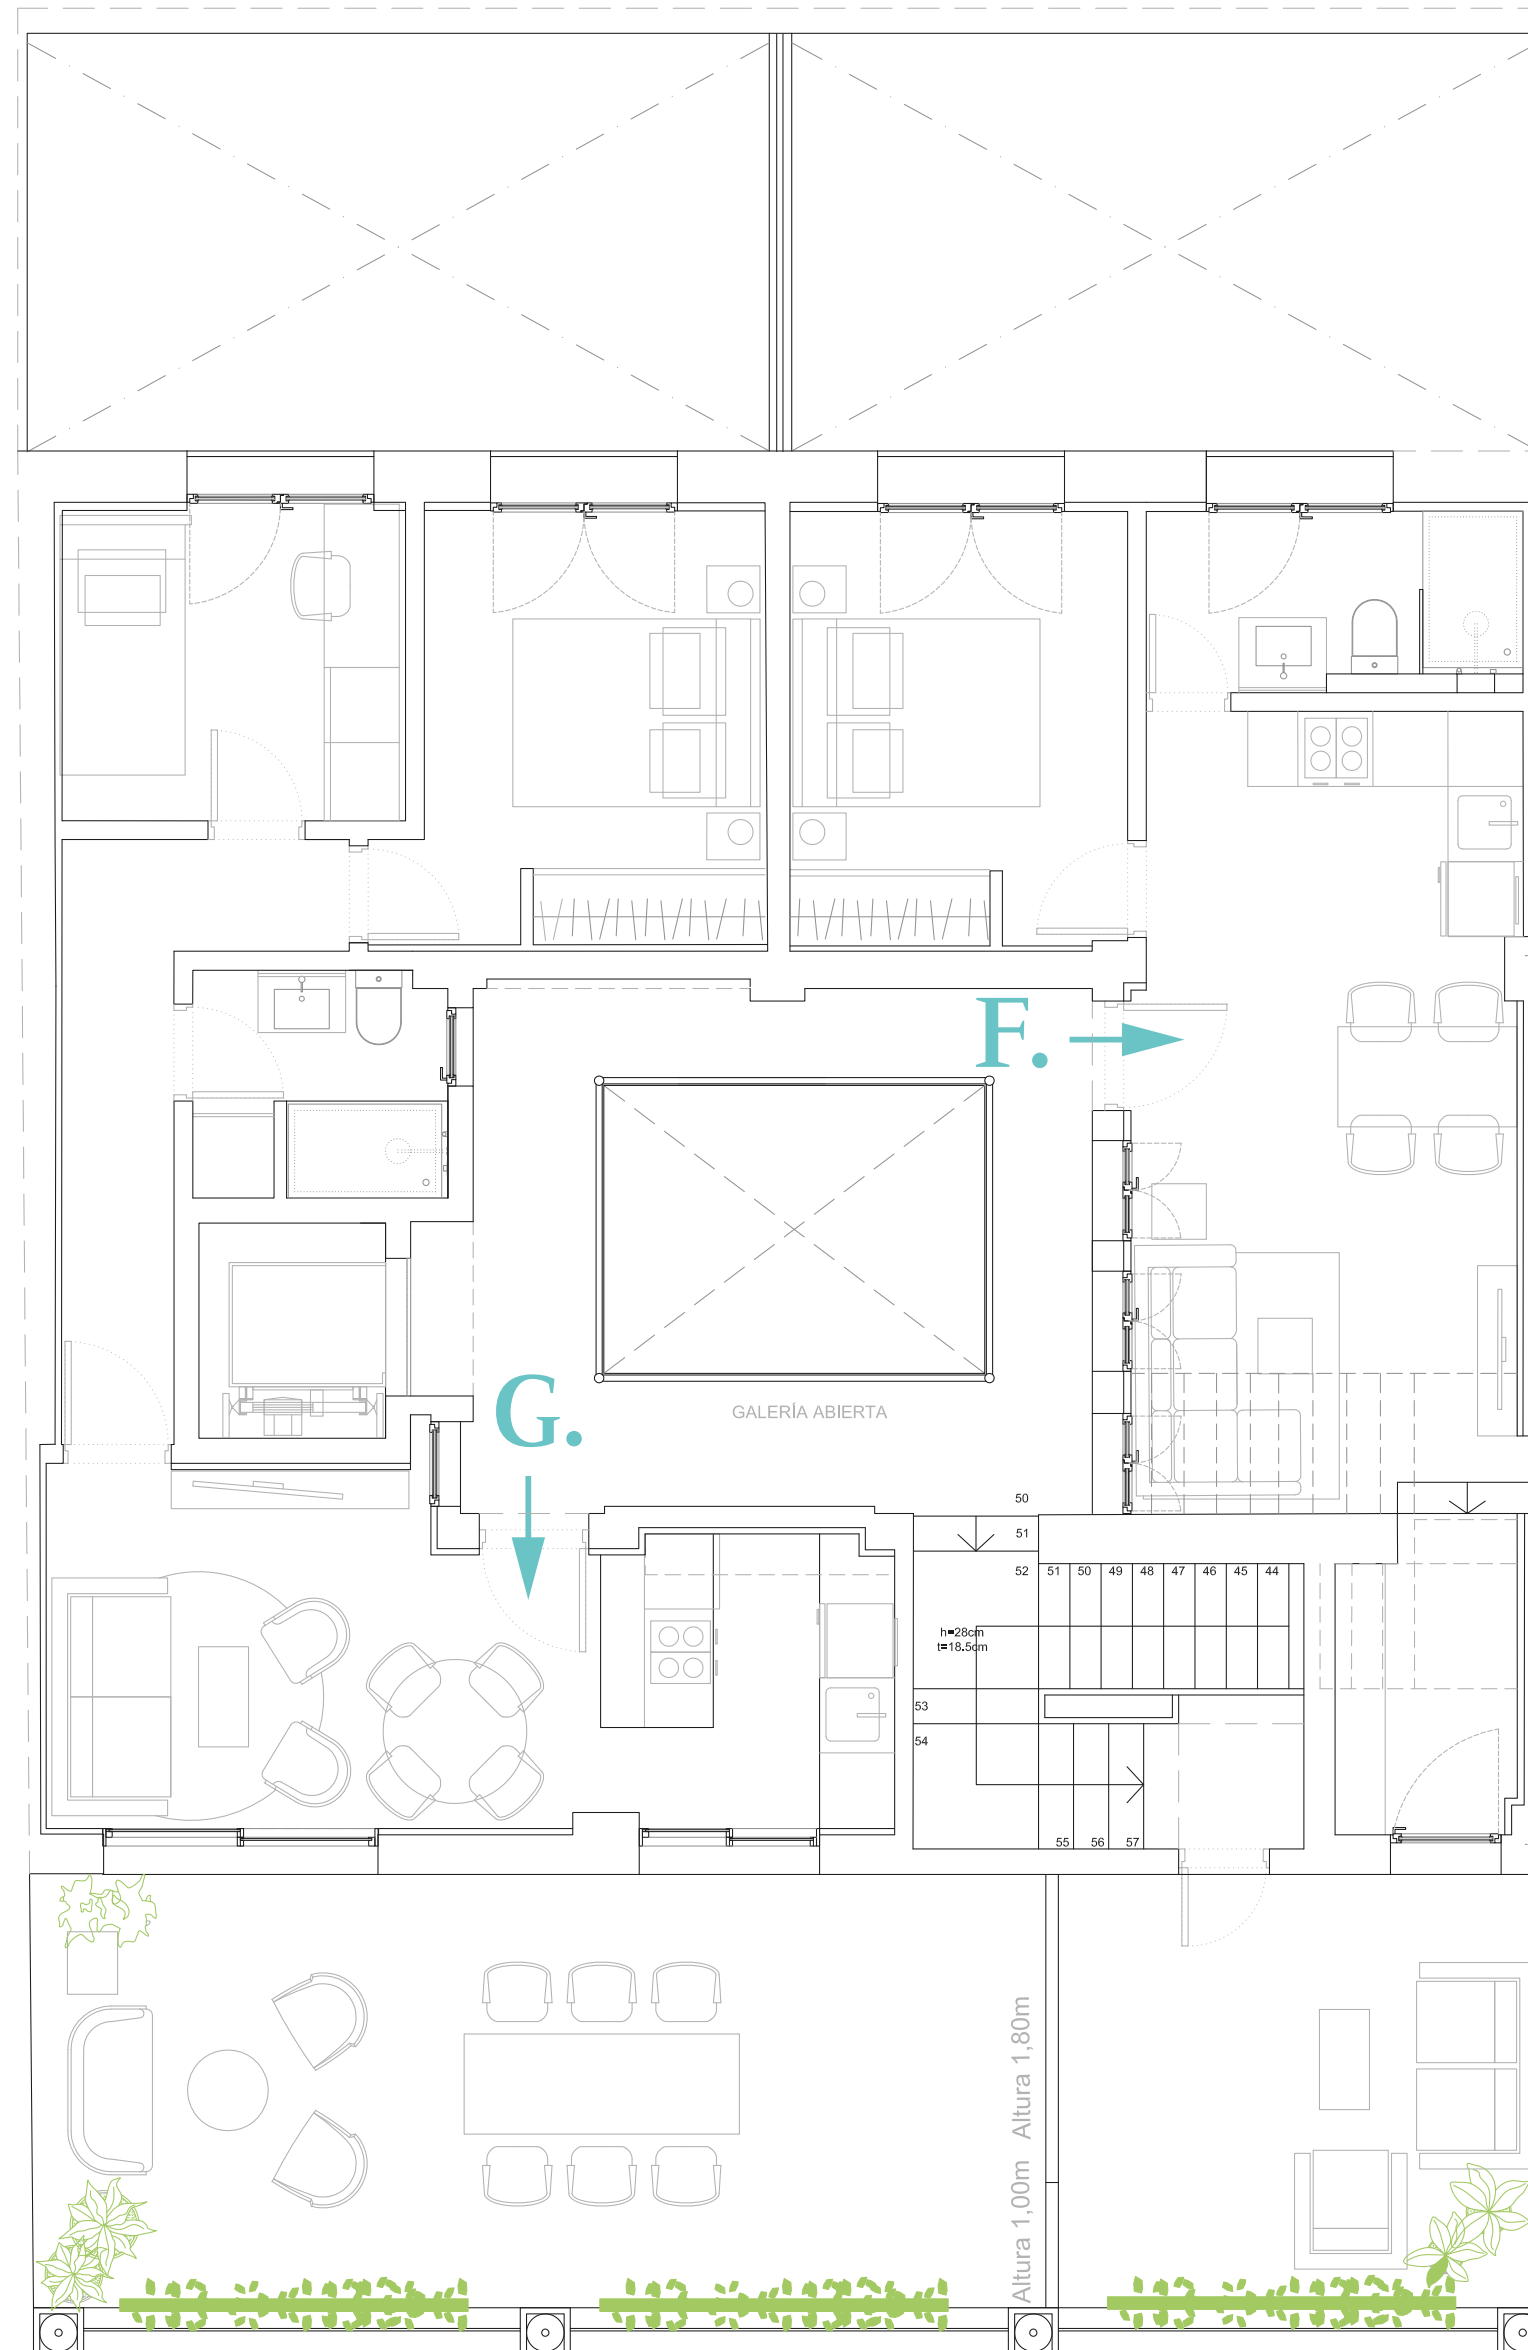

*Viviendas  
F y G.*

**Segunda  
Planta.**

# CLARA

hábitat

· Residencial ·

PADRE MANJÓN 6

Zonas  
comunes.

Cubierta.

